

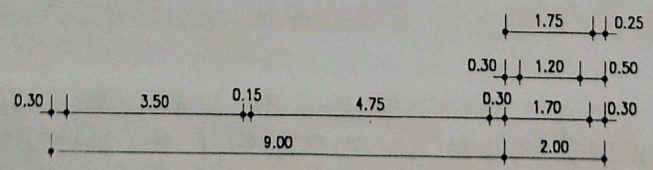
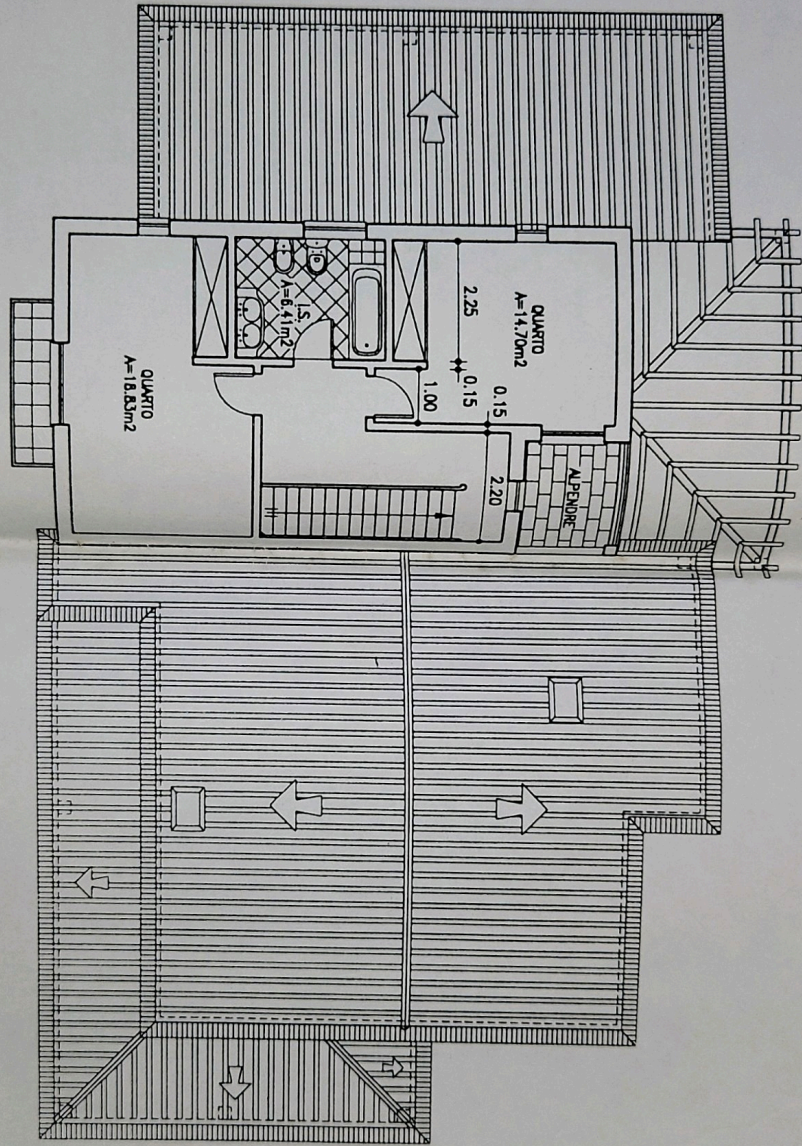
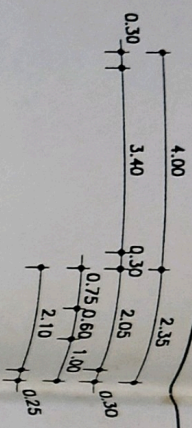
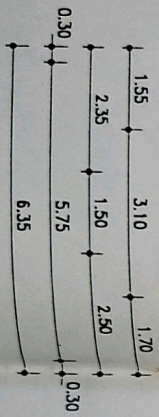


PLANTA DO 1º ANDAR

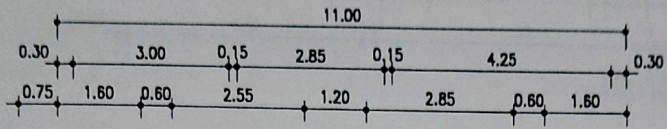

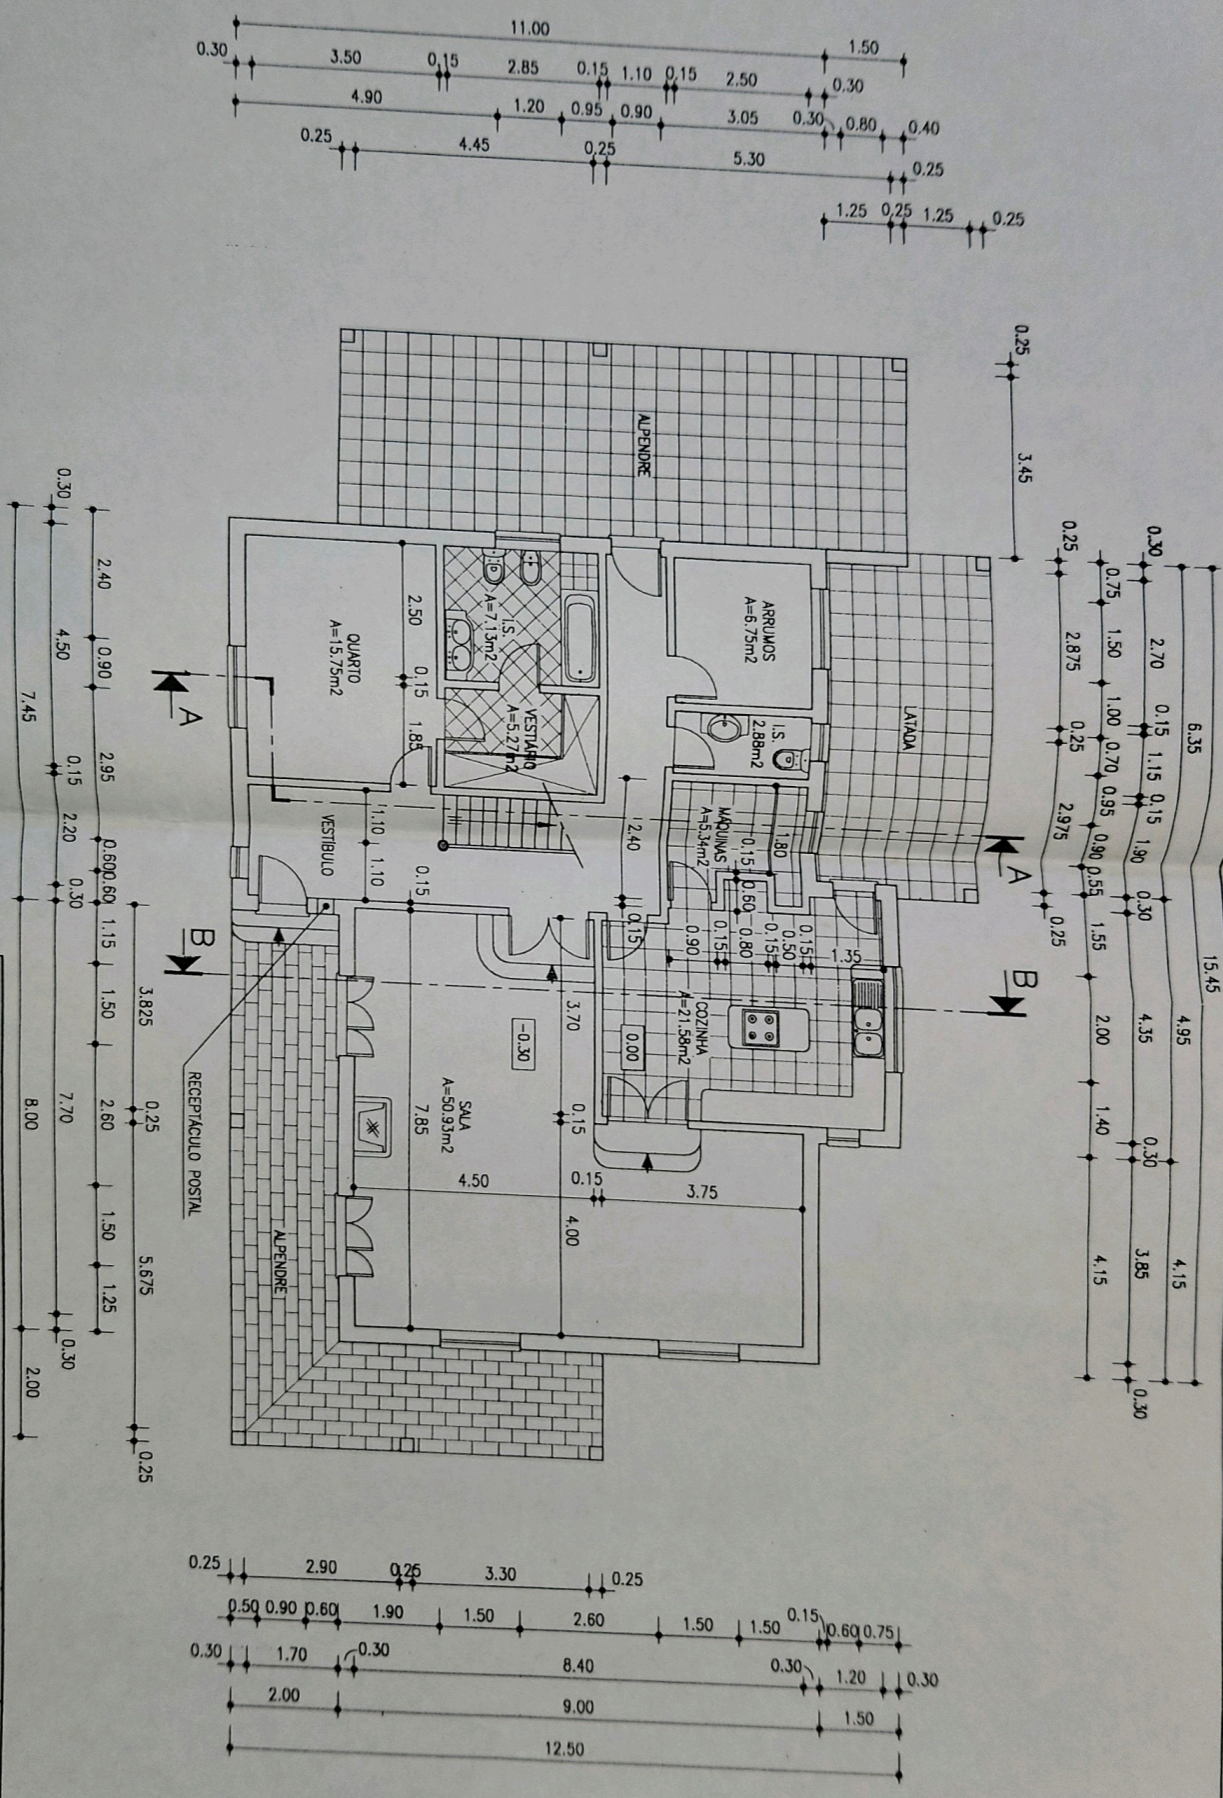

PLANTA DO RES DO CHÃO

		Gabinete: Rua Renôia, Ladeira Lourenço, N° 15 e 17 - 2580 Alenquer Residência: Rua Antônio Sérgio, N° 20 - Alagoas - 2580 Alenquer Telefone: Gob. 053-719418 - Res. 053-789782 - Tlx. 0935-235 42 53
Designação: MORADIA UNIFAMILIAR		
Desenho de:	<input type="checkbox"/> LEV. TOPOGRAFICO <input type="checkbox"/> IMPLANTAÇÃO <input type="checkbox"/> FUNDAÇÕES	<input checked="" type="checkbox"/> PLANIMAS <input type="checkbox"/> ALÇADOS <input type="checkbox"/> CORTES
Requerente: MARIA ALICE PIRES CABRAL DO COUTO Morada: Praceta das Flores N°4, 4ª Esq., 2720-ALFRAGIDE Local de obra: "VINCEBOMVIA" GREN ALBERTA CAVANHA	<input type="checkbox"/> REDE DE ÁGUAS <input type="checkbox"/> REDE DE ESCOTOS <input type="checkbox"/> REDE DE GÁS	<input type="checkbox"/> PORMENORES <input type="checkbox"/> BETO ARMADO
Escala: 1:100	Des. N.º: 03	Data:
O Técnico		